

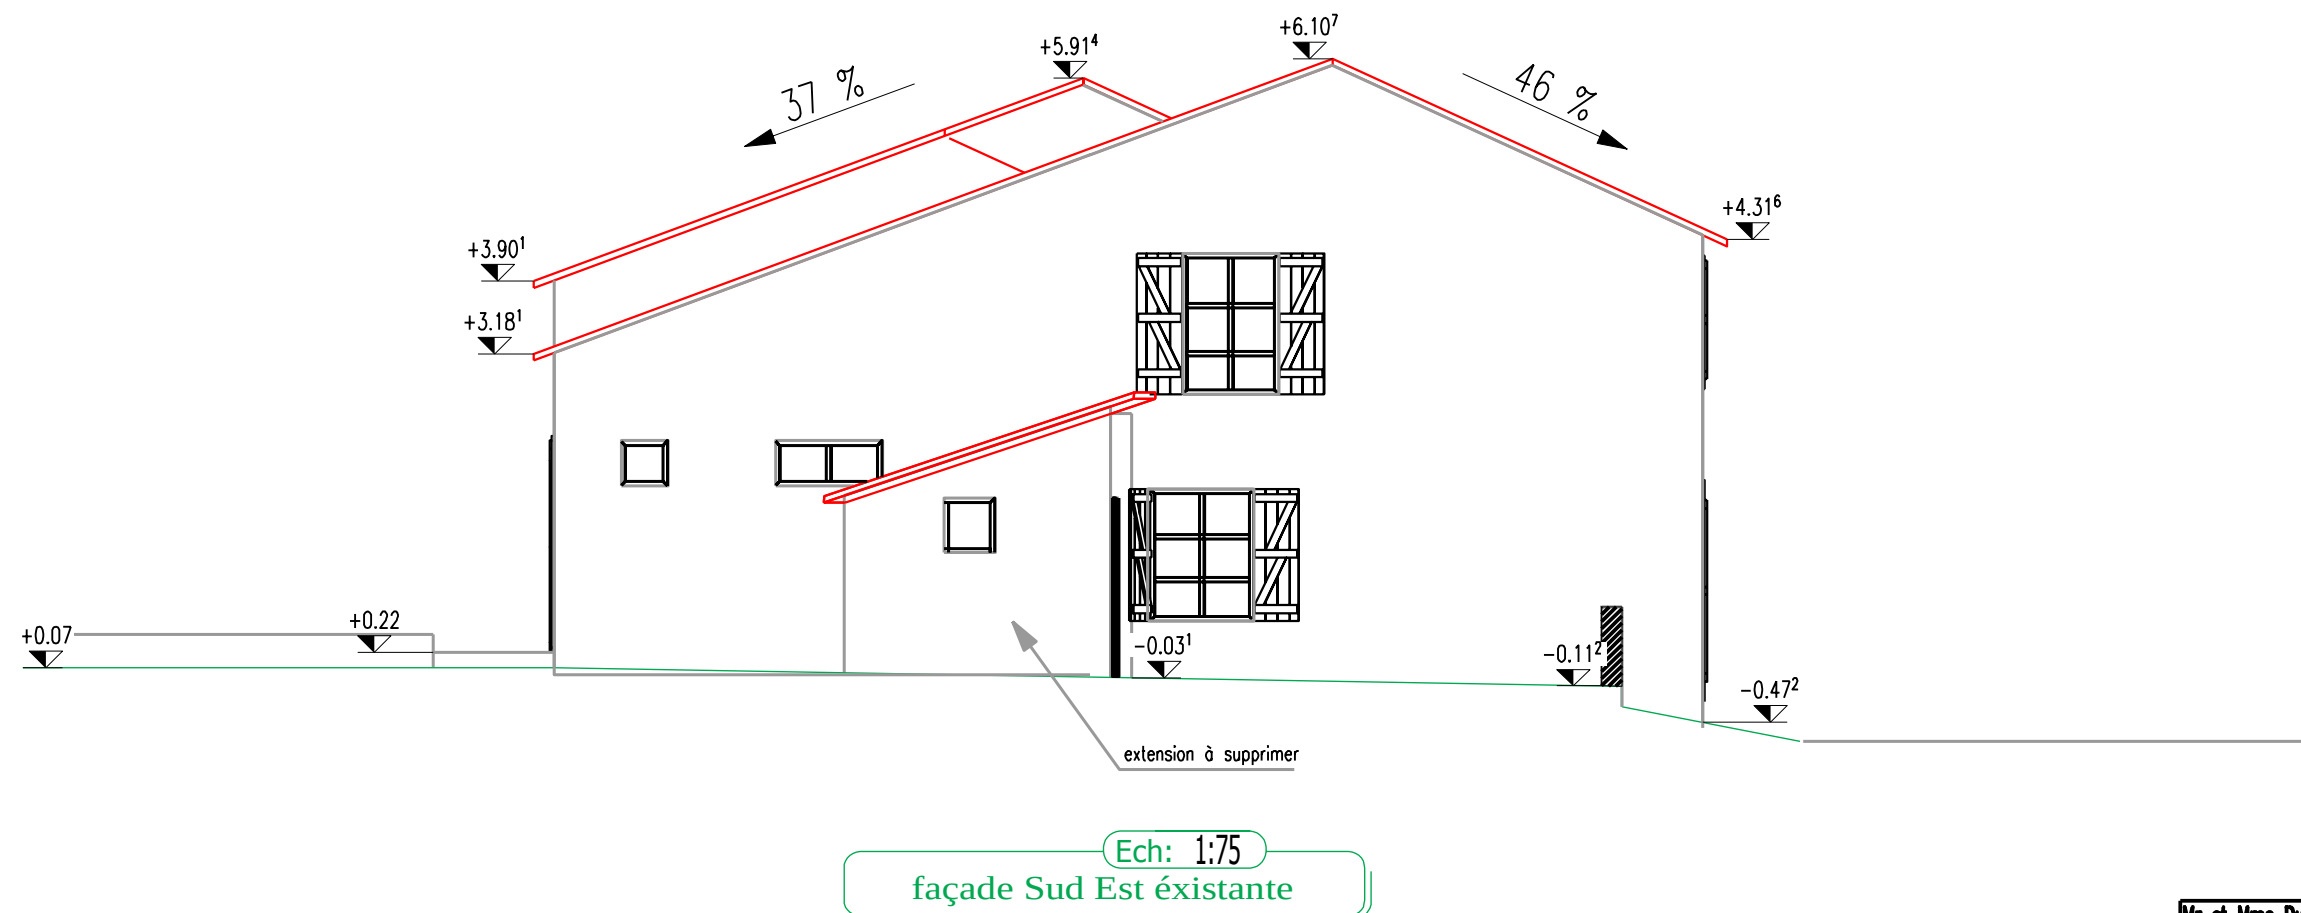


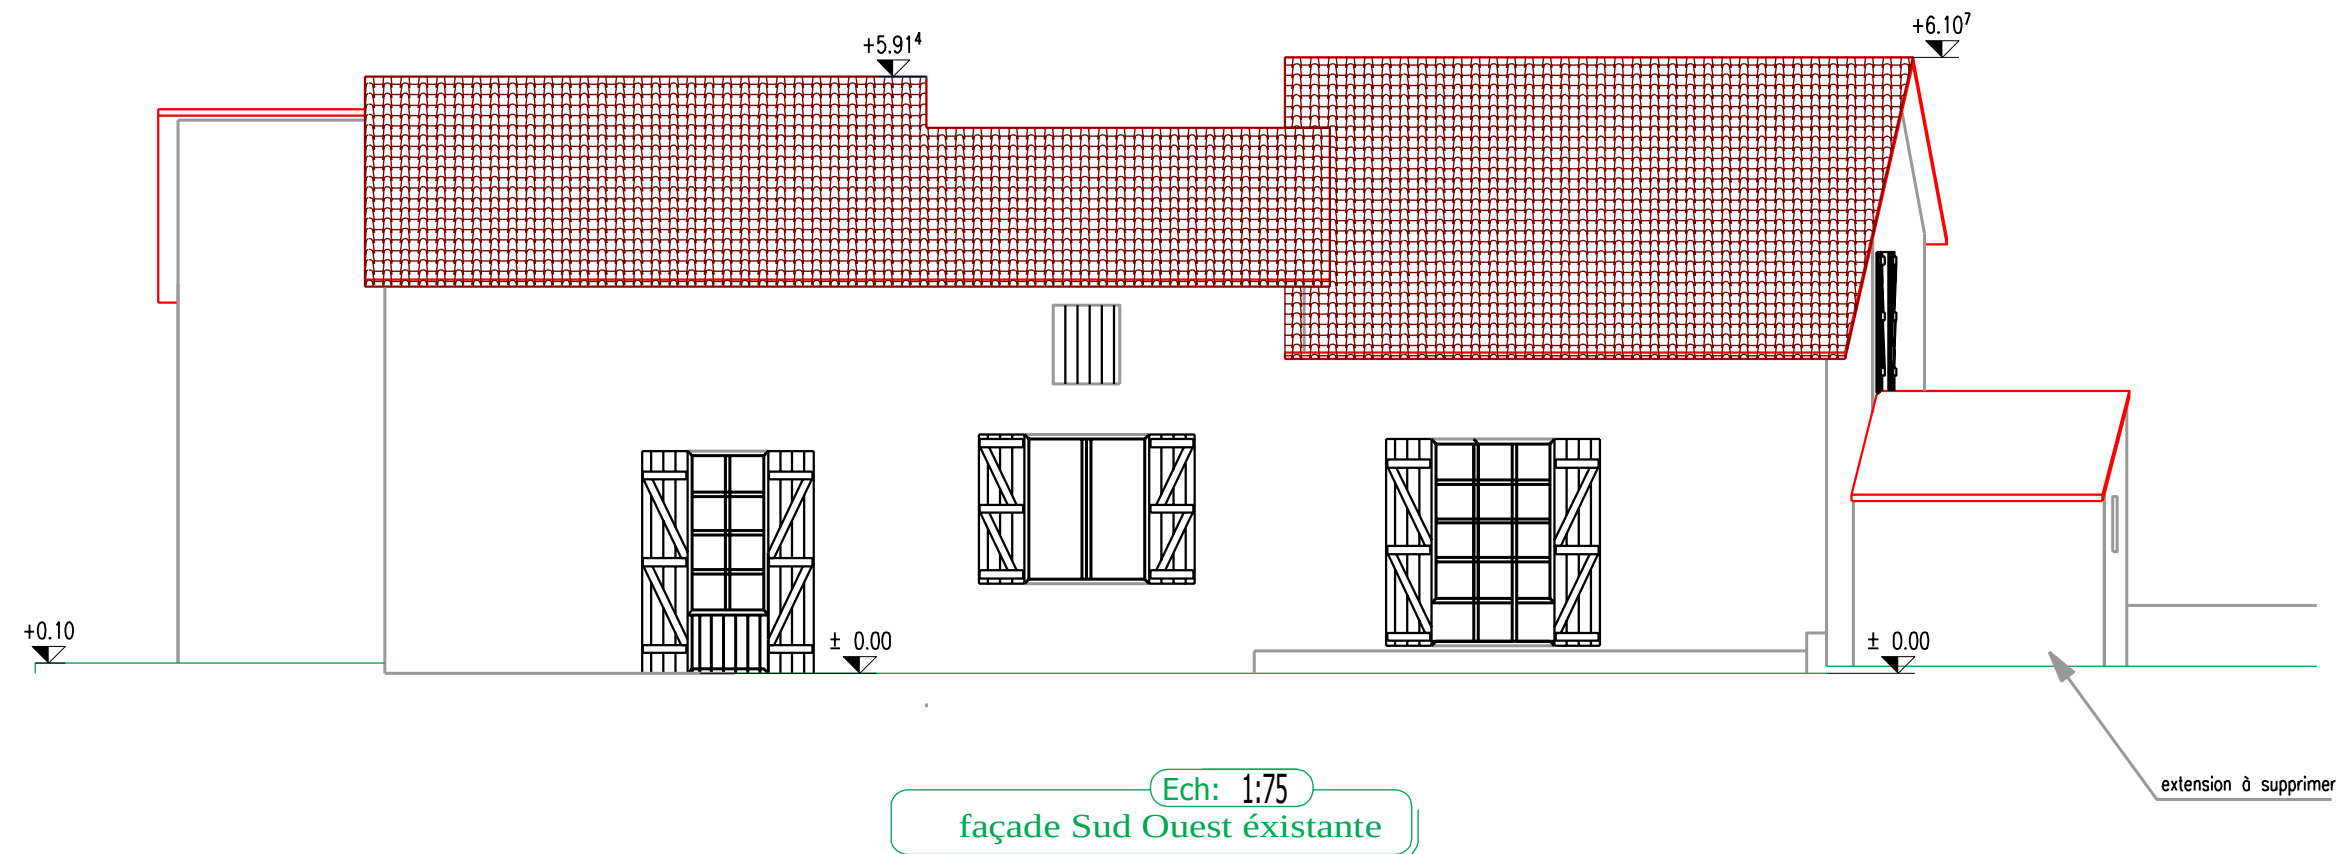

Légende gîte 1 : n°1 : sèche serviette
n°2 : bac à douche
n°3 : chauffe eau

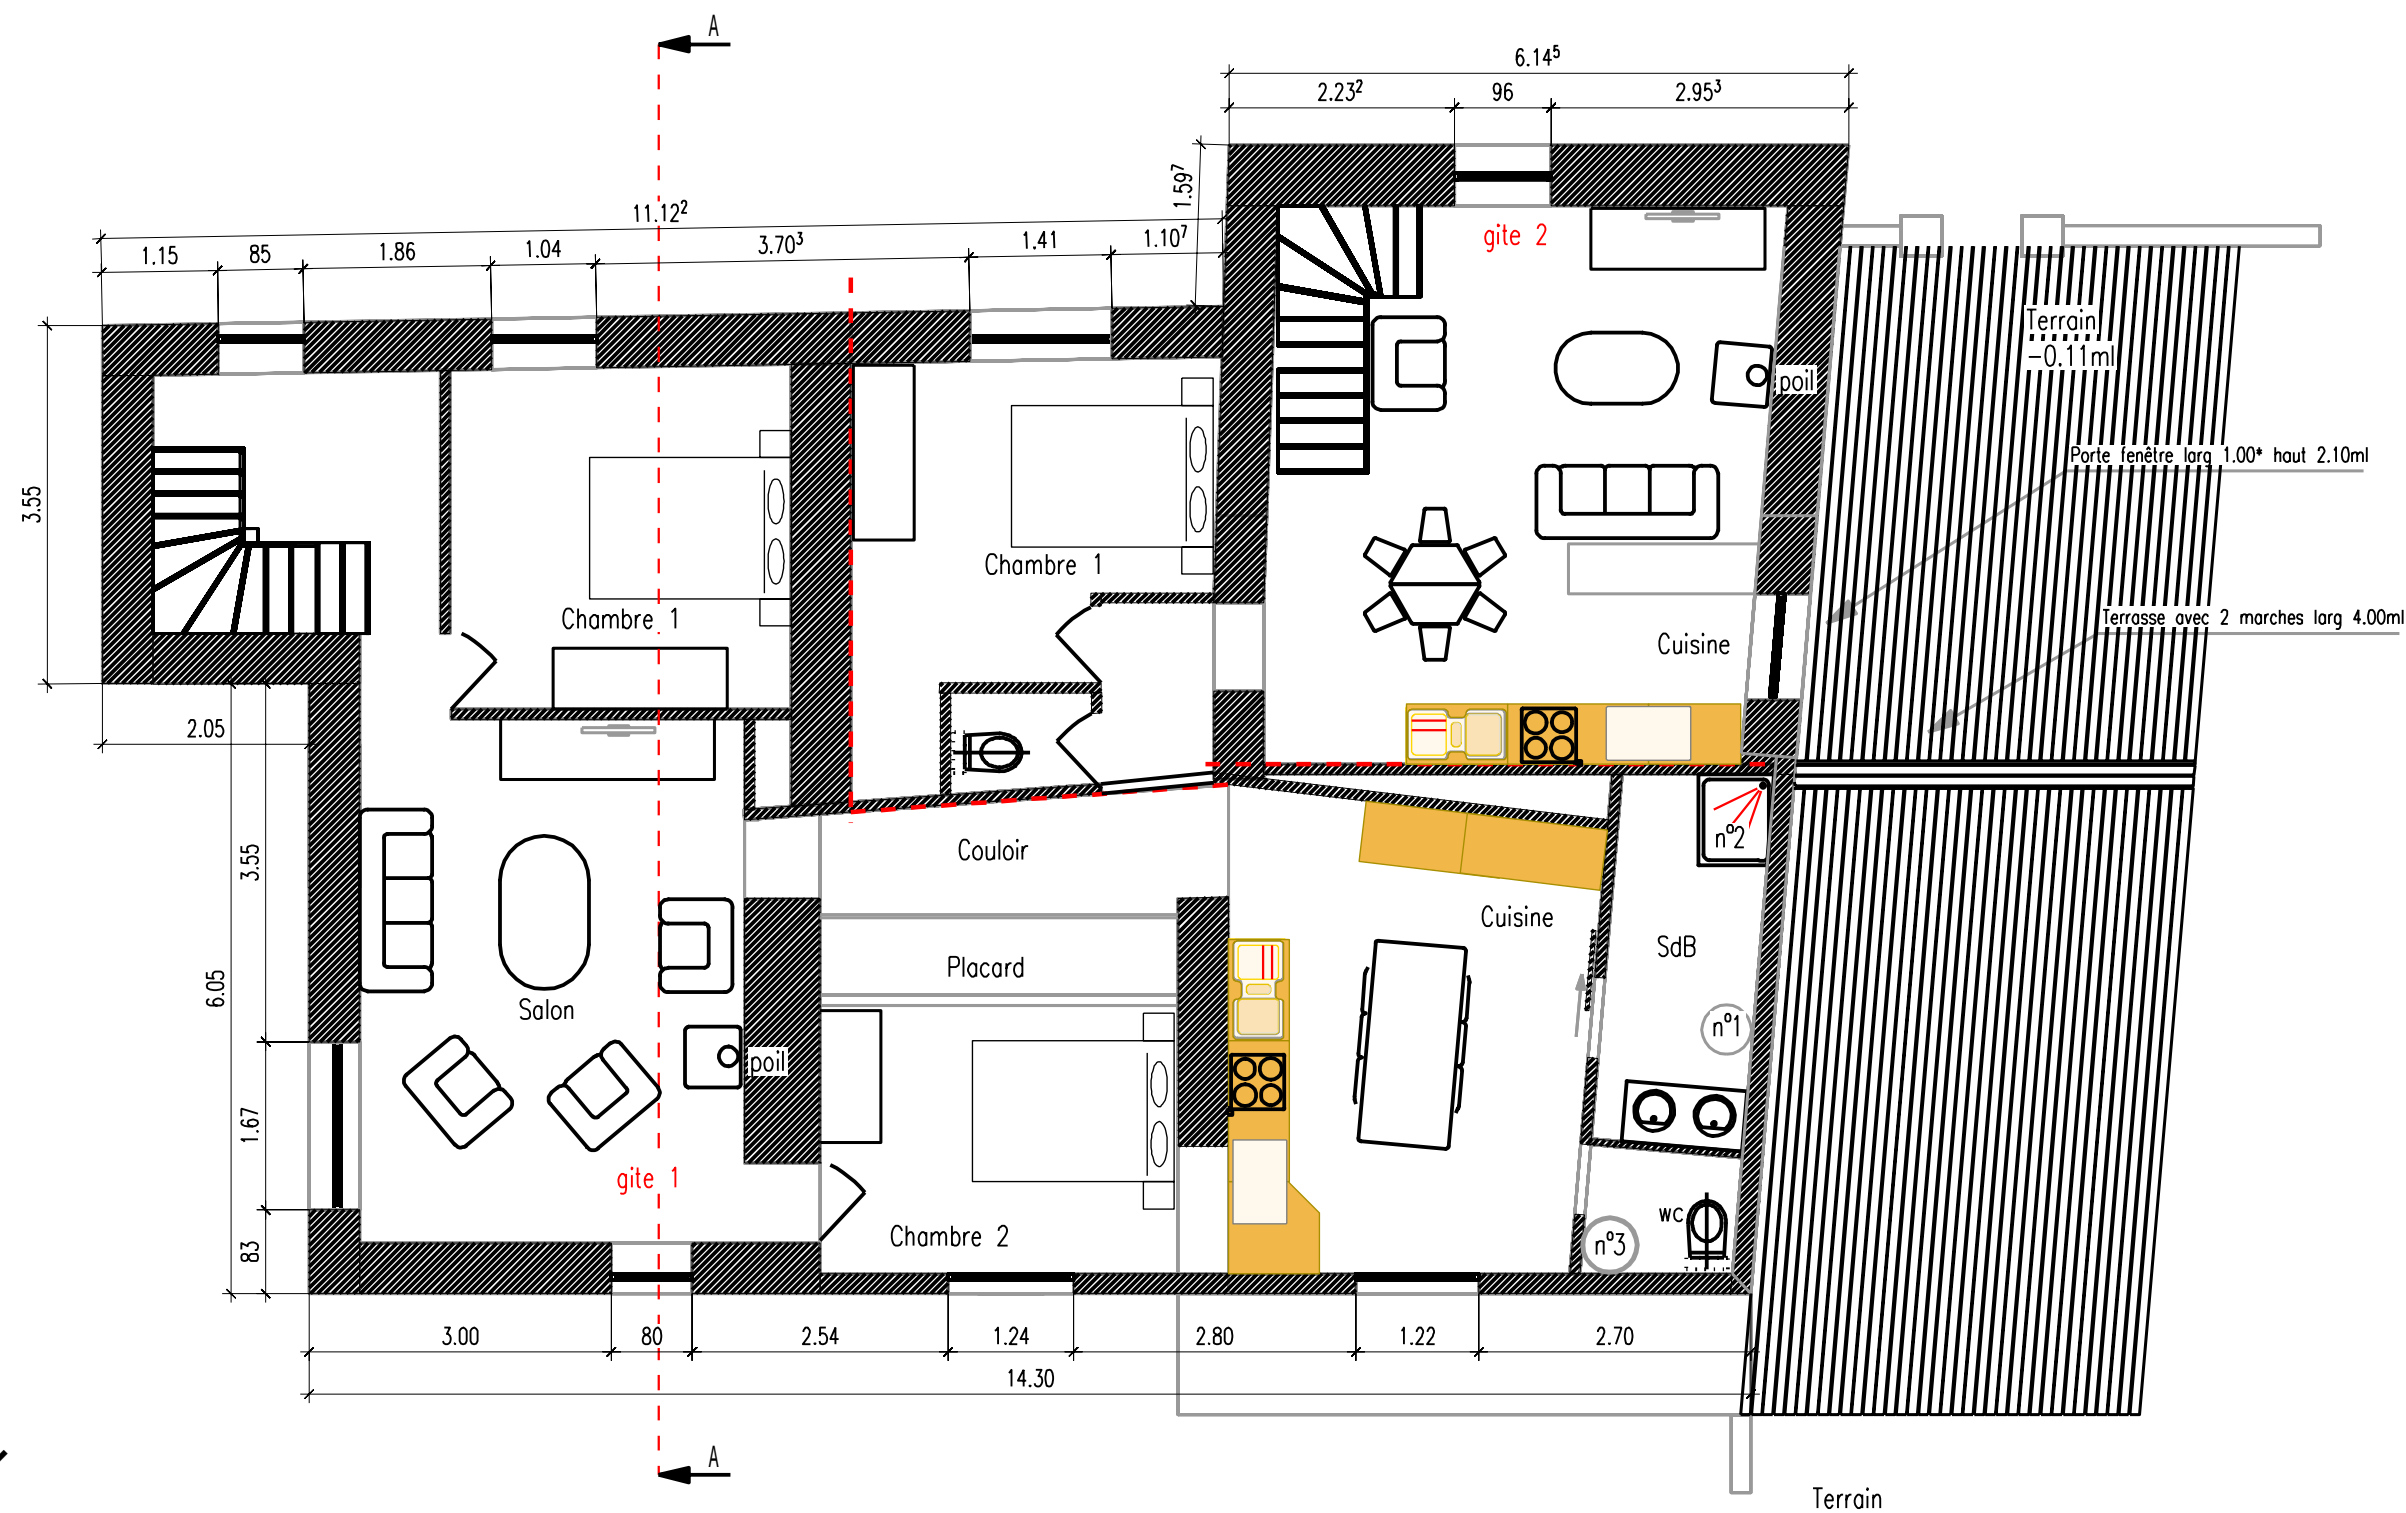

Ech: 1:75
vue en plan Rez de chaussée